

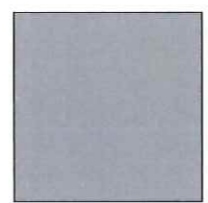



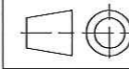
Grille alu argent 500 X 80


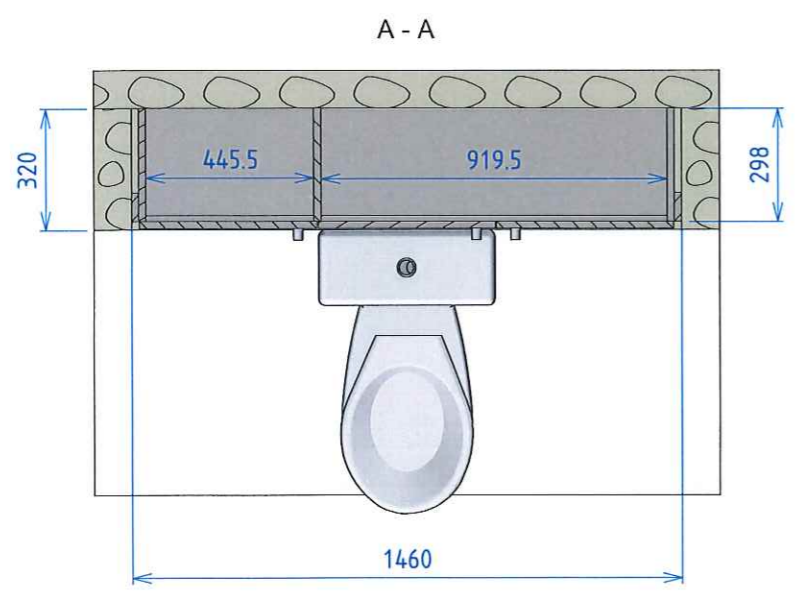


Mélangin U763 ST15 gris perle

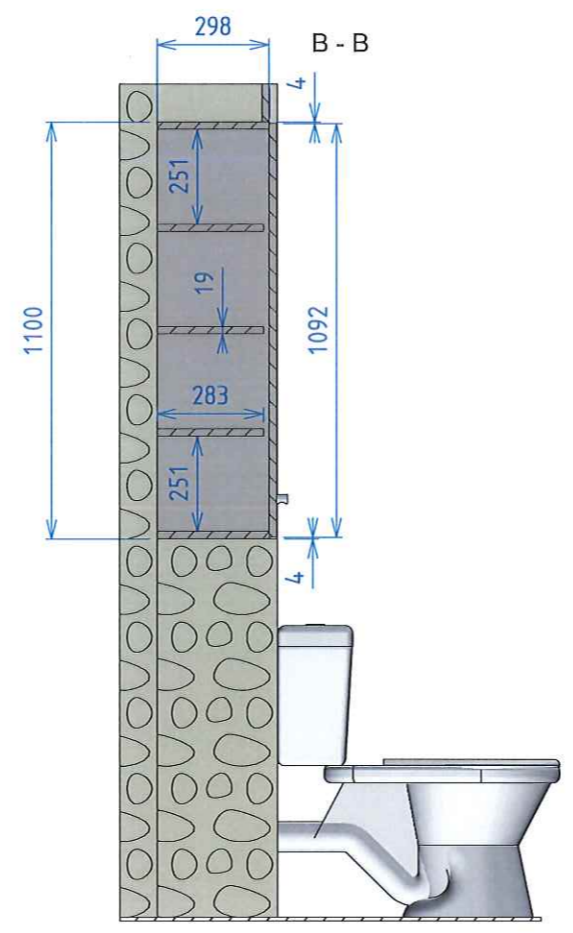




validation obligatoire par retour signé avant mise en production

date		nom		signature	
-		-		-	
1:20	 SCHALCK MENUISERIE & AGENCEMENT	DESSINATEUR			
		Thomas A.	P		
		16/02/2017			
		ETS KNOLL			
A3		Meuble WC			
					1/1

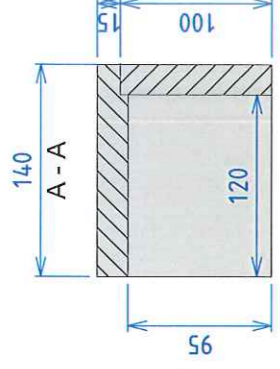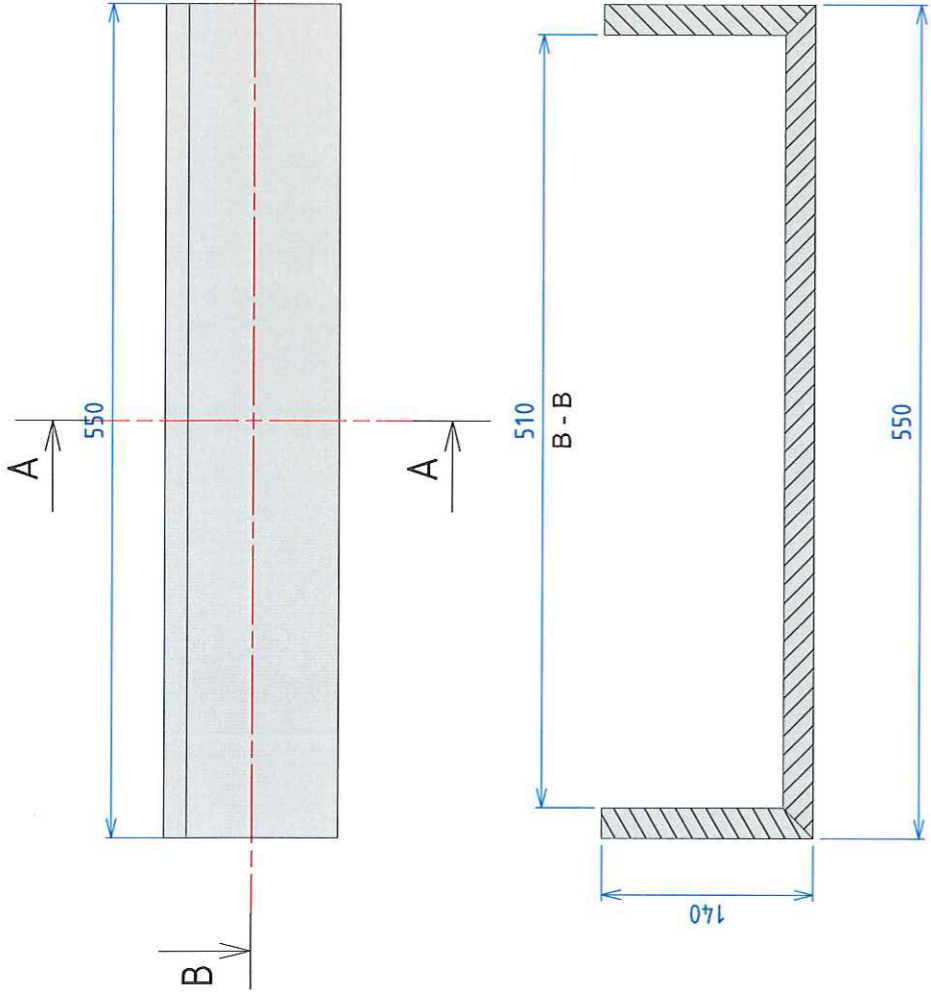


couvercle démontable

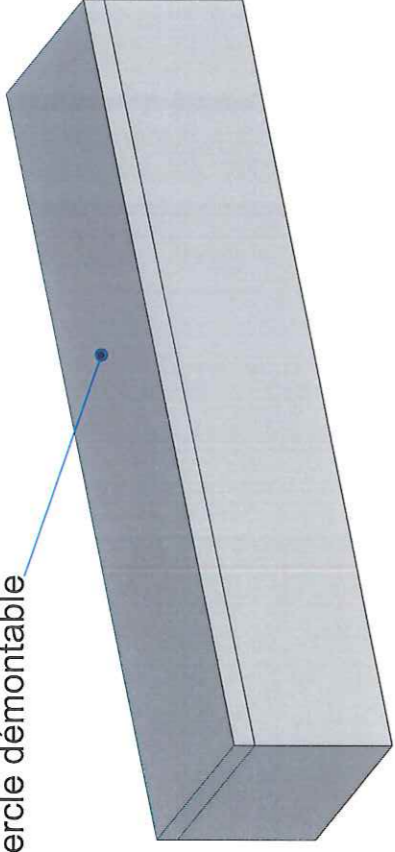

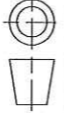1:5			signature	-	A4	 SCHALCK MENUISERIE & AGENCEMENT	DESSINATEUR	P
							Thomas A.	
							16/02/2017	
						ETS KNOLL		
						Cache local électrique		
								1/1

validation obligatoire par retour signé avant mise en production




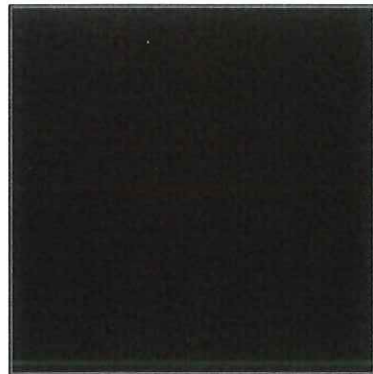


COULIDOOR: Chêne chocolat



validation obligatoire par retour signé avant mise en production

date		nom		signature	
-		-		-	
1:10	SCHALCK MENUISERIE & AGENCEMENT	DESSINATEUR			
		Thomas A.	P		
		16/02/2017			
	ETS KNOLL				
A3	Bureau conducteur et meuble tiroir sur roulette				1/2

4 X caissons Tiroirs sur roulettes
 + serrure centralisé avec une clé différente pour chaque caisson

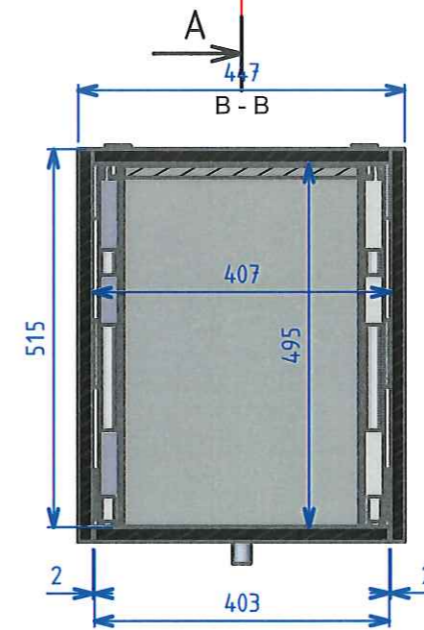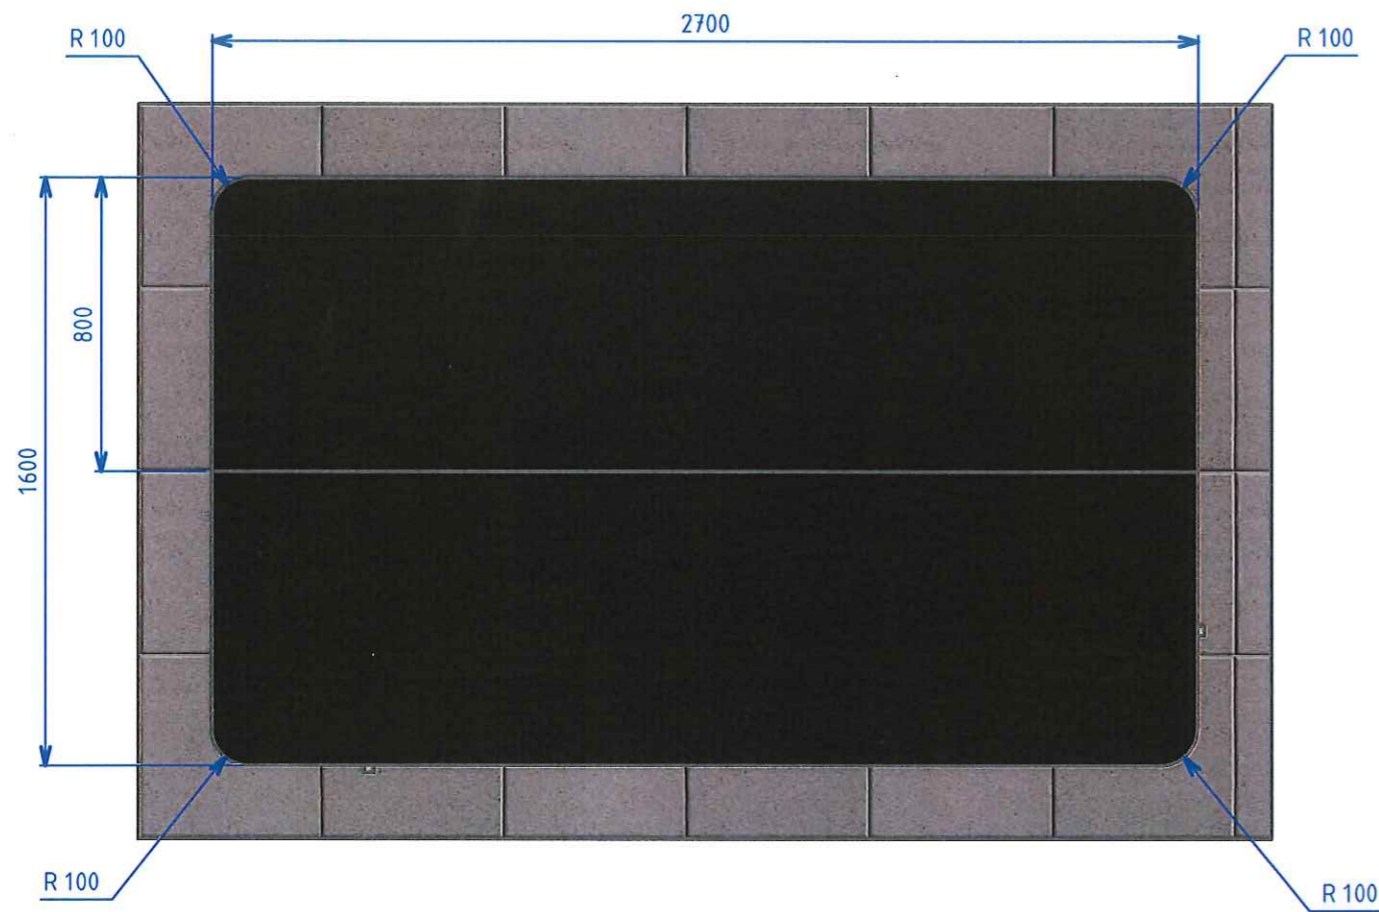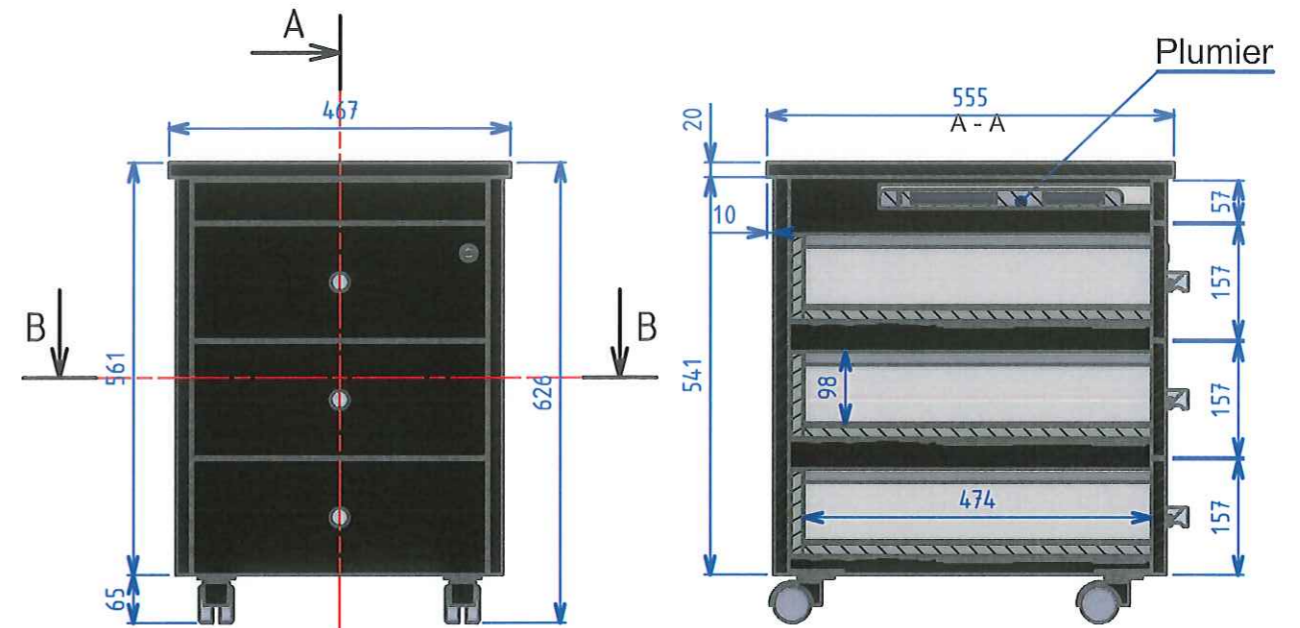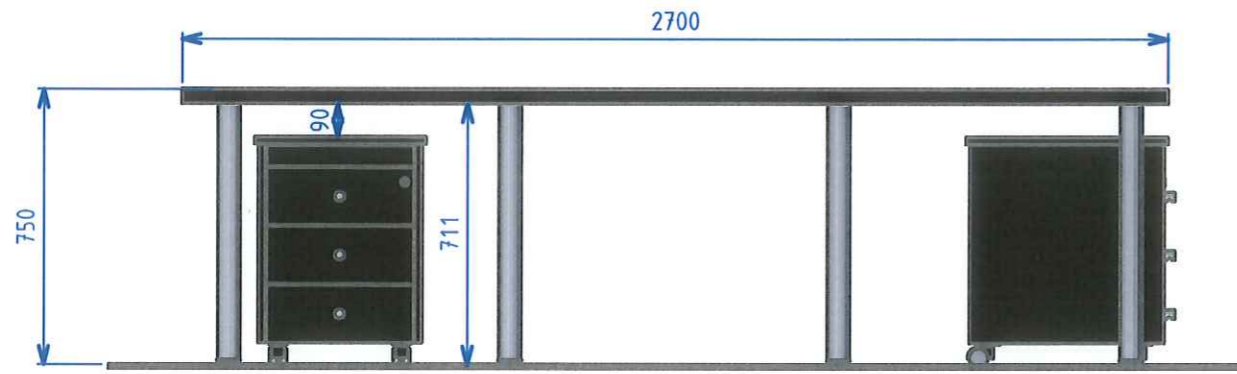


Poignées ALMES HETTICH

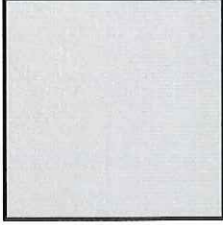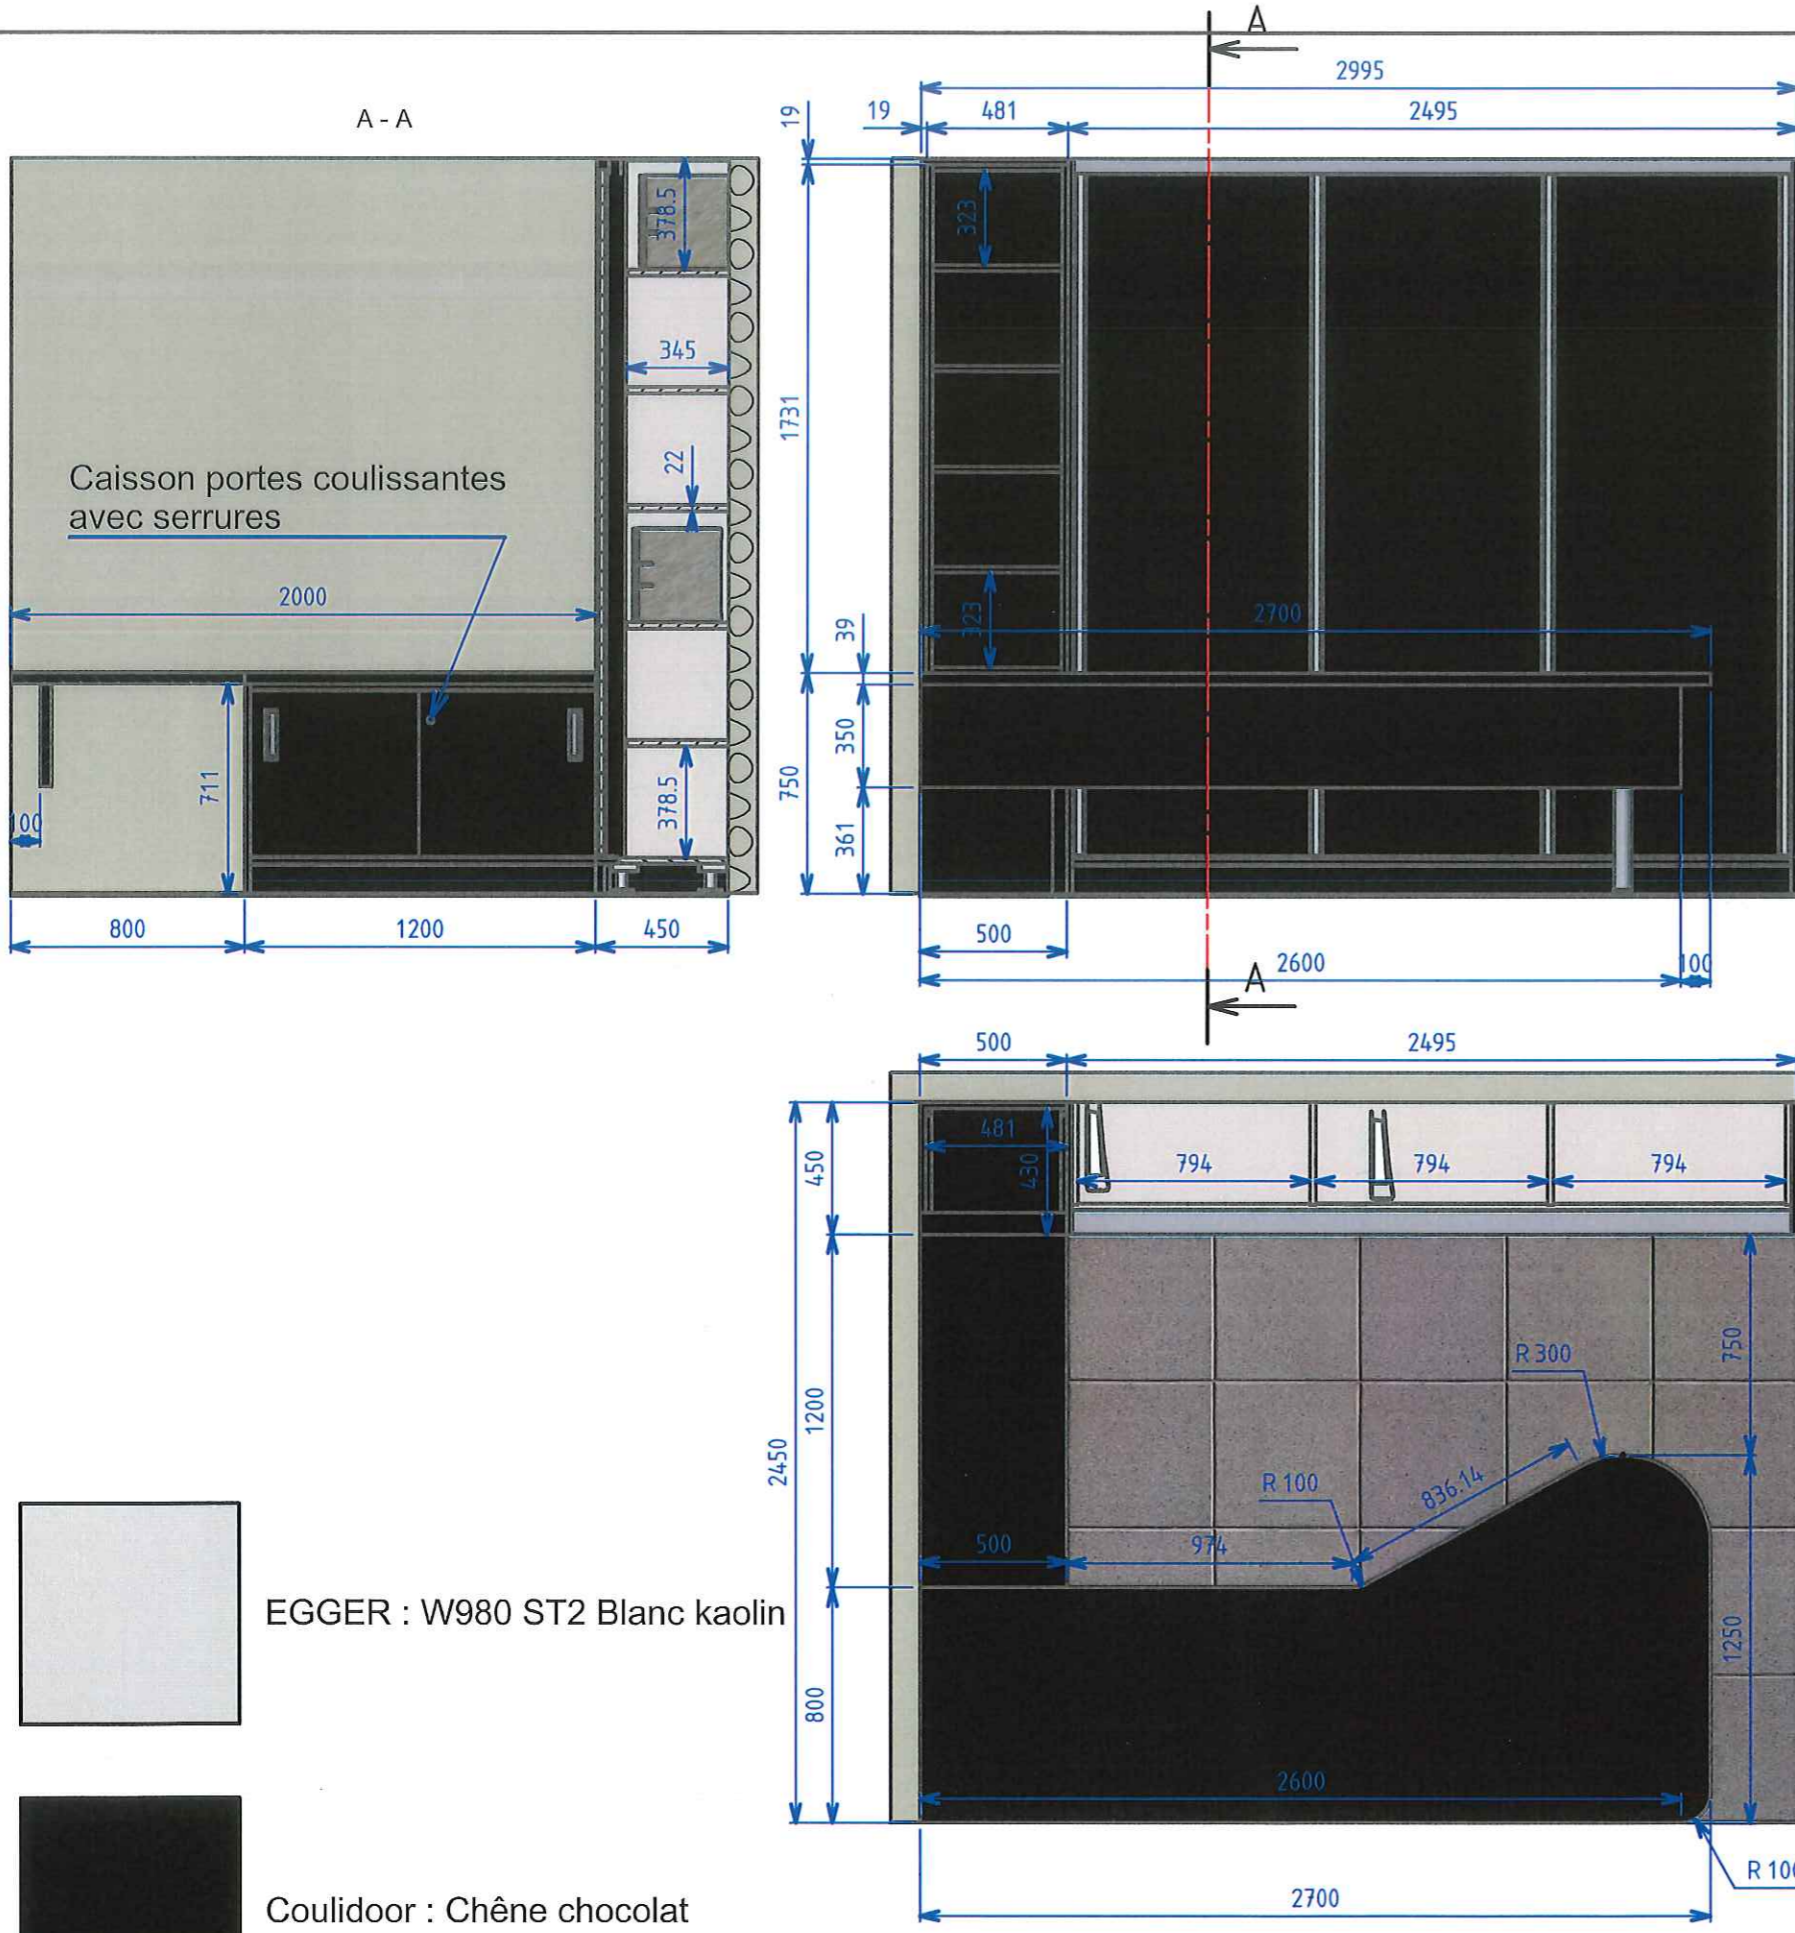

EGGER : W980 ST2 Blanc kaolin



Couidoor : Chêne chocolat

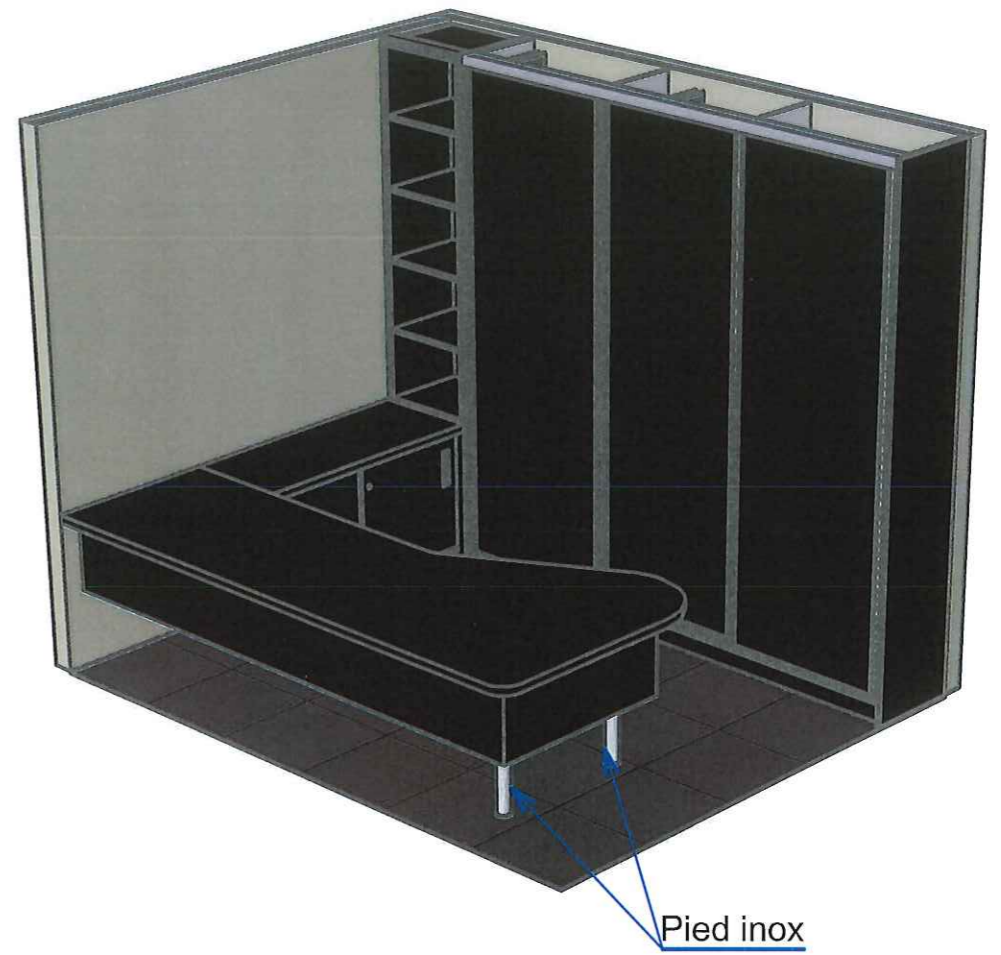


validation obligatoire par retour signé avant mise en production

date		nom		signature	
-		-		-	
1:25	 SCHALCK MENUISERIE & AGENCEMENT	DESSINATEUR			
		Thomas A.	P		
		14/02/2017			
 ETS KNOLL					
A3		Placard C et bureau direction			1/2

3 Vantaux CCOULIDOOR : Profil diamant argent en Chêne chocolat



Placard C

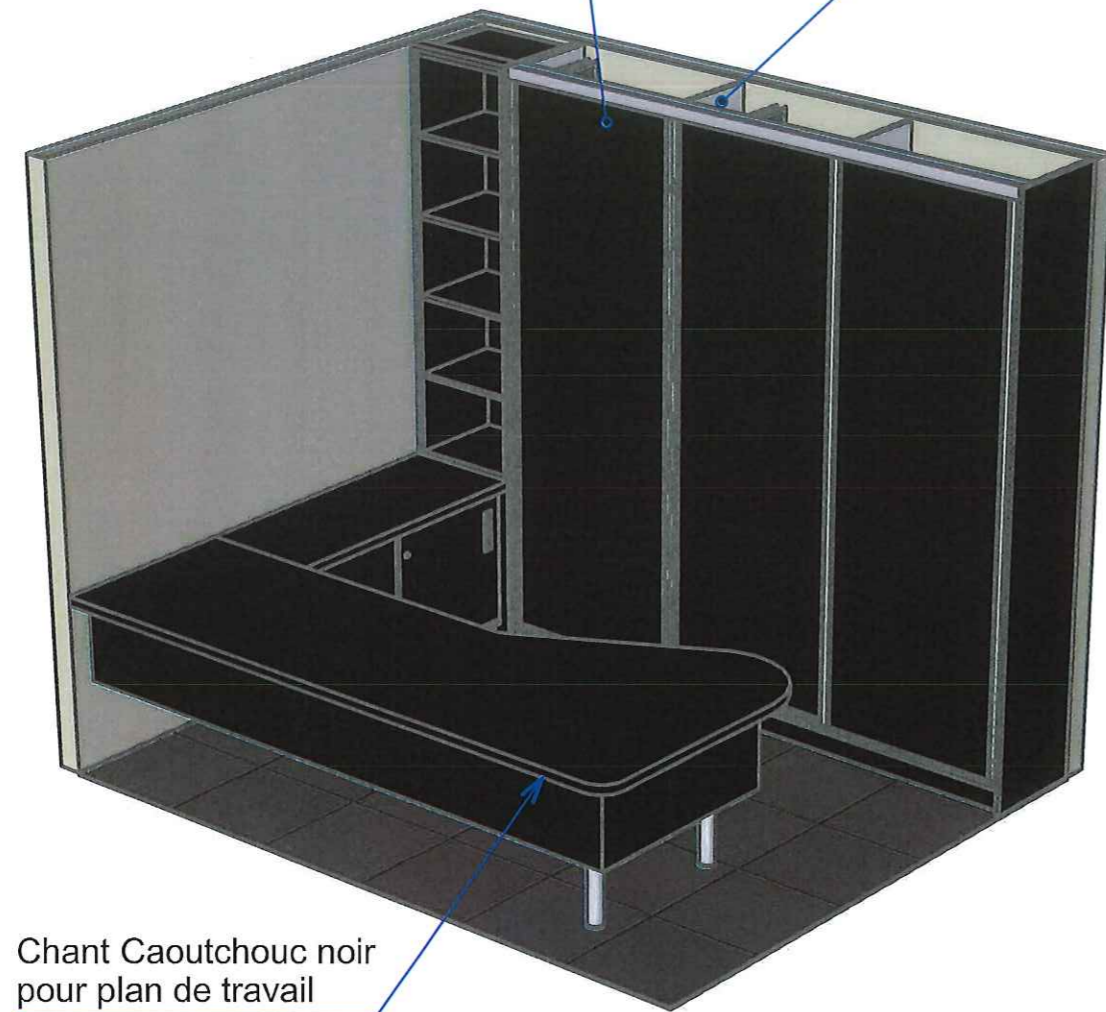


Chant Caoutchouc noir pour plan de travail

Placard C



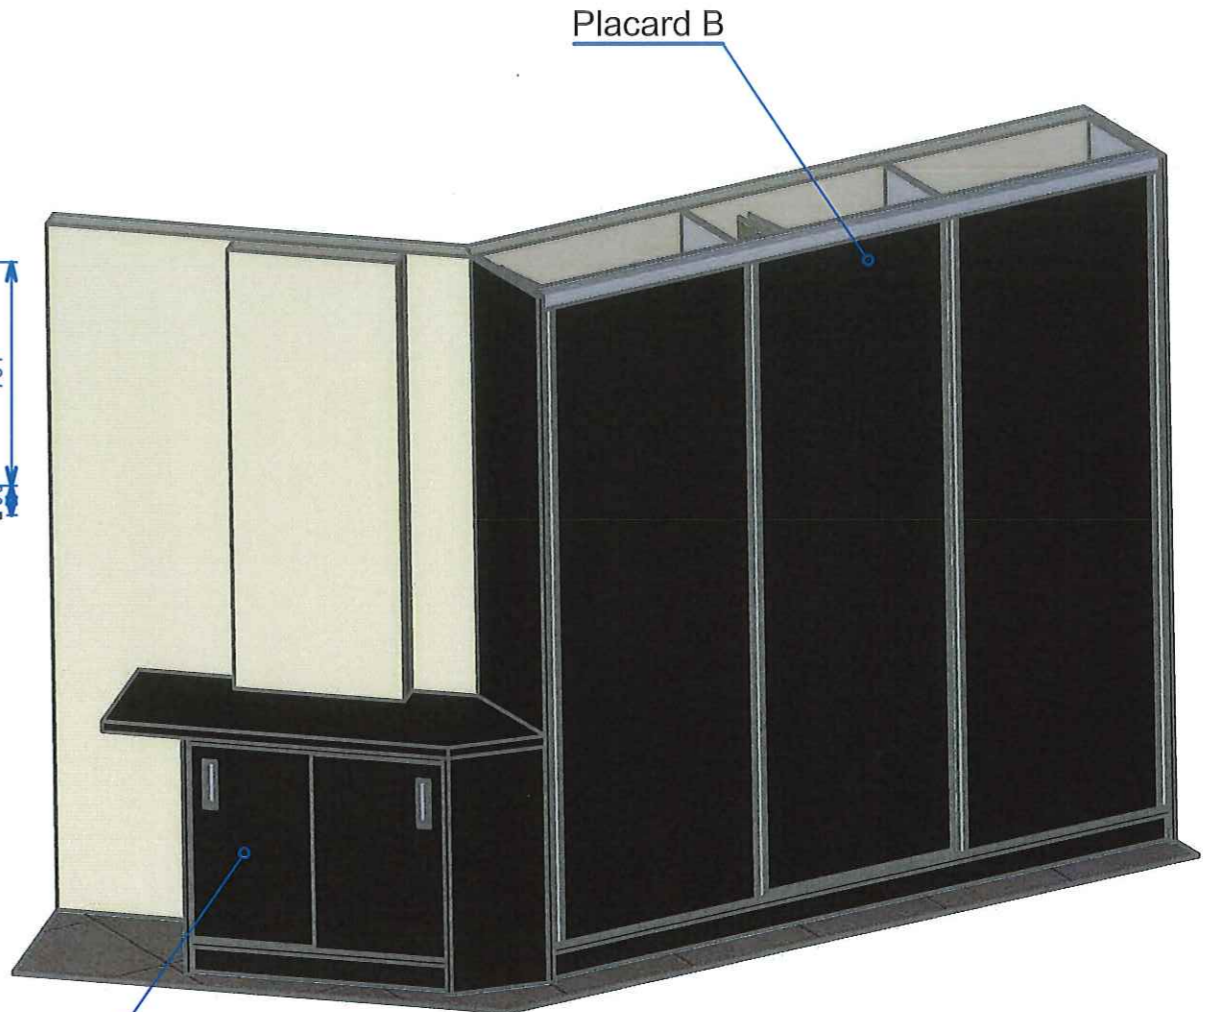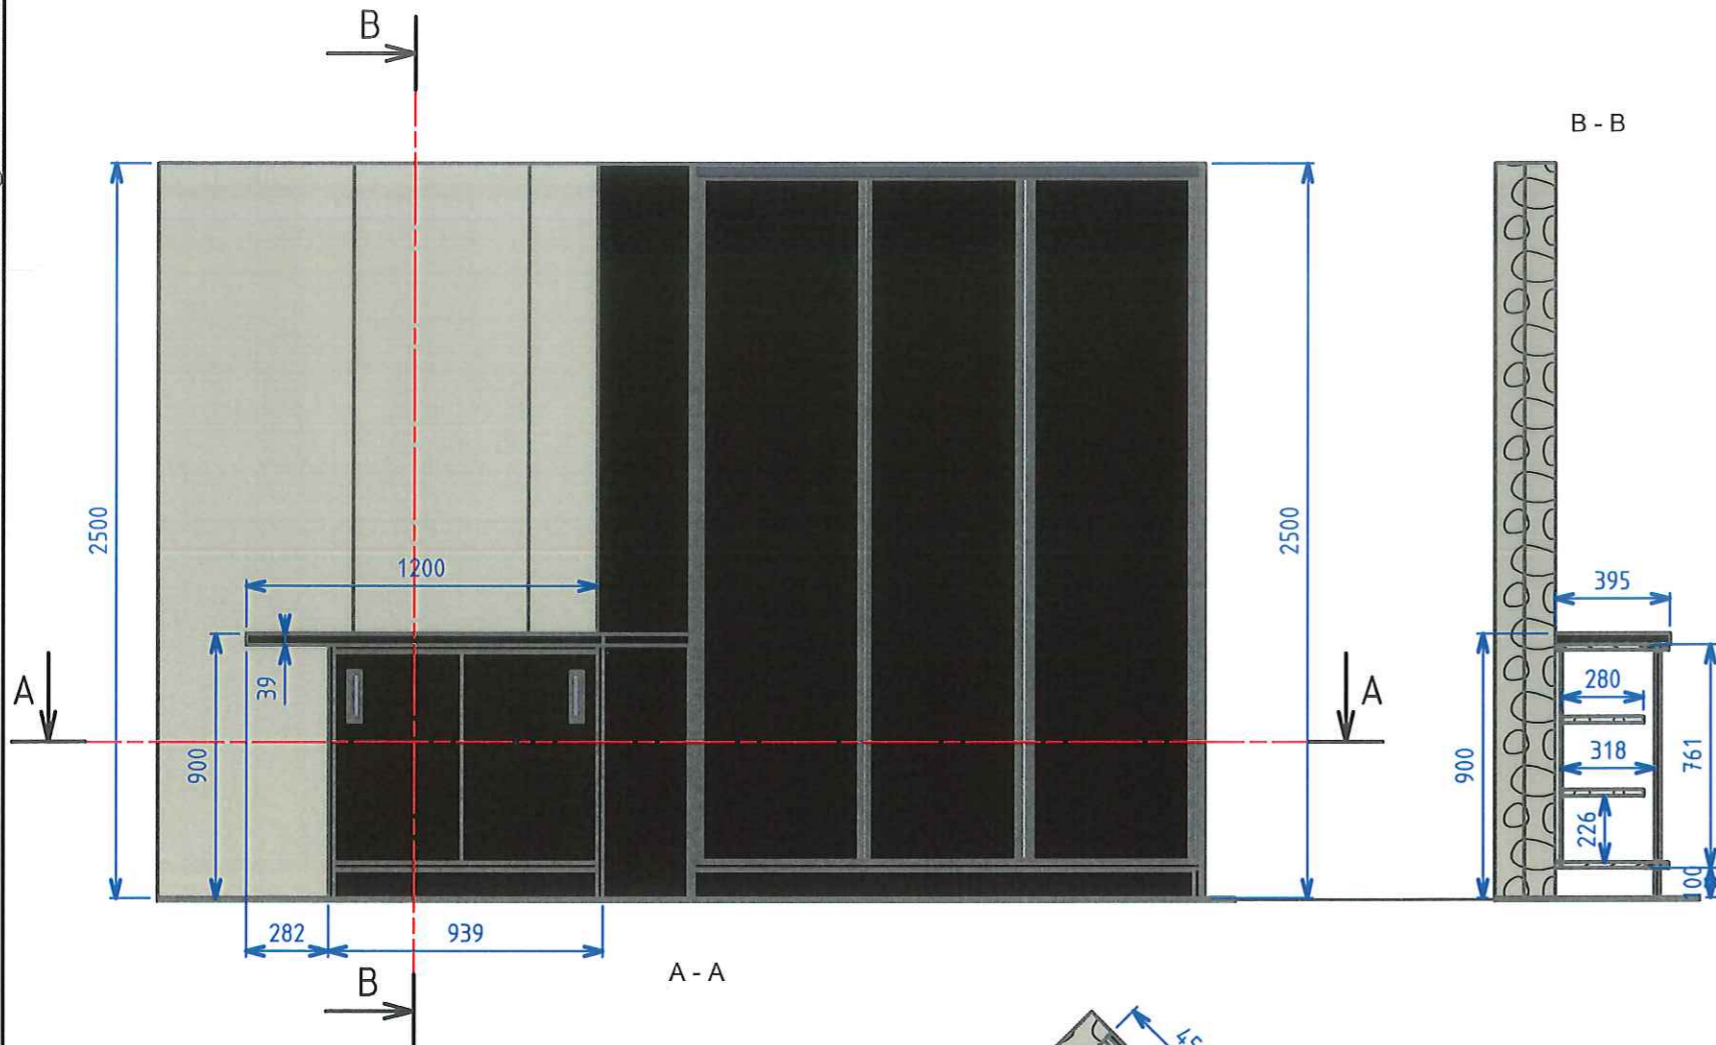



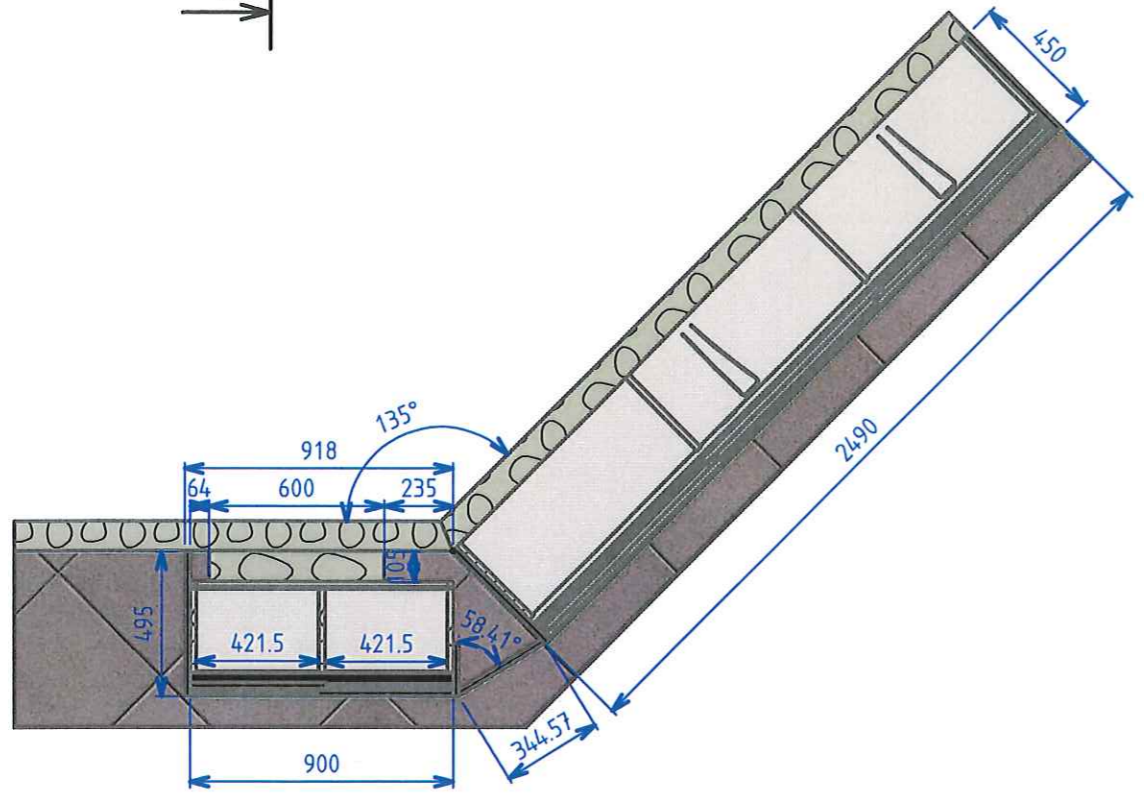


Meuble FAX (sans clé)




validation obligatoire par retour signé avant mise en production

date		nom		signature	
-		-		-	
1:25	 SCHALCK MENUISERIE & AGENCEMENT	DESSINATEUR			
		Thomas A.	P		
		15/02/2017			
	ETS KNOLL				
A3	Placard B et meuble FAX				1/2

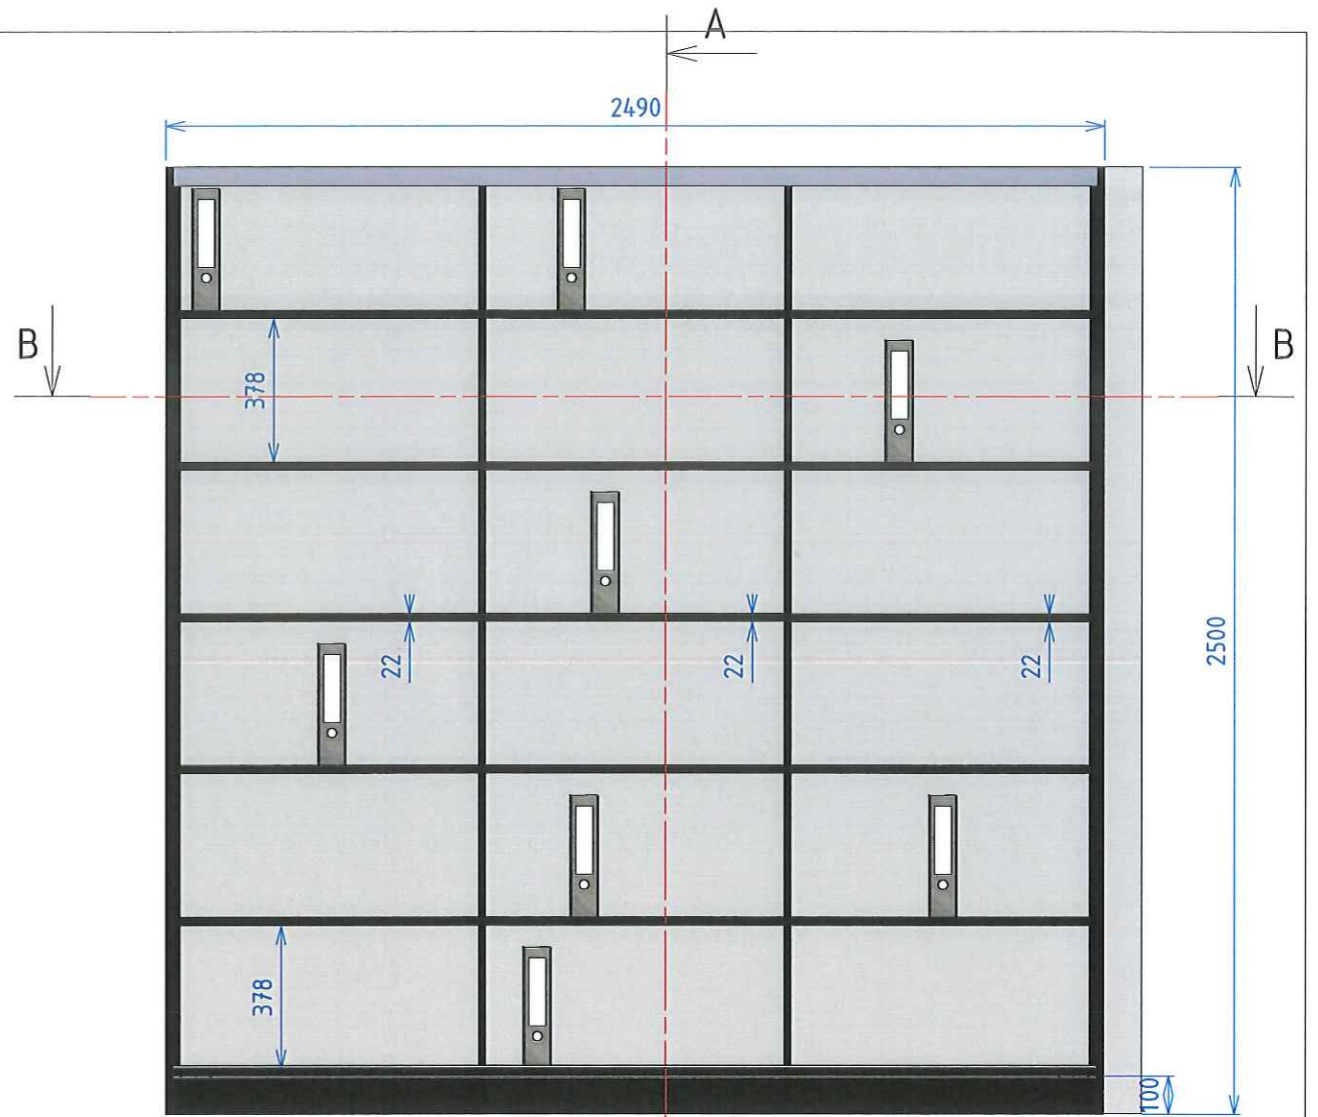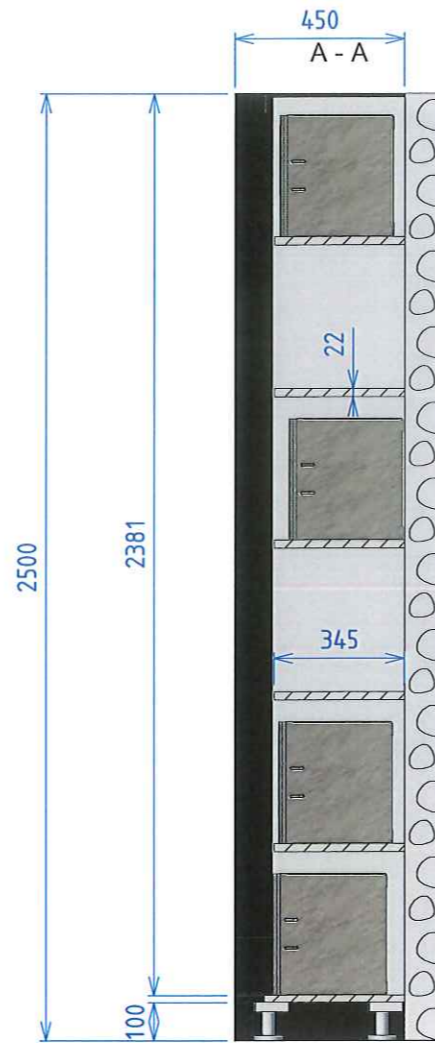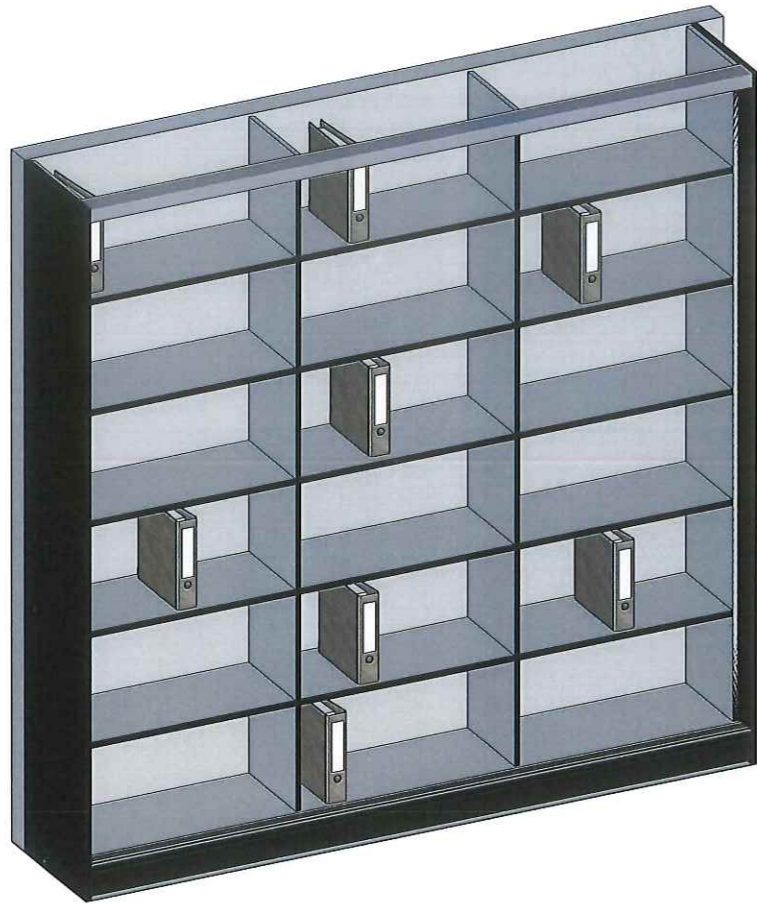

Coulidoor: 3 vantaux avec profil diamant Argent
Chêne chocolat



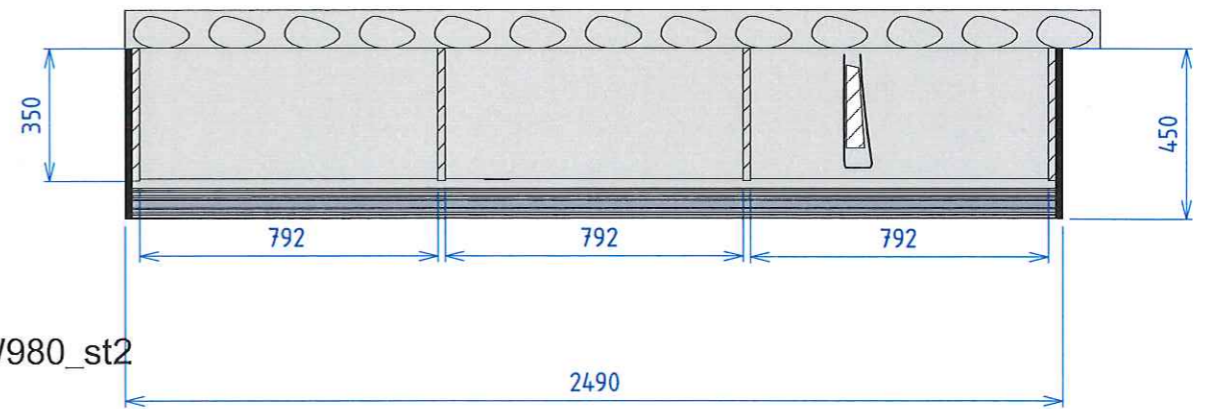


Egger : Mélaminé Blanc kaolin W980_st2



Coulidoor : Chêne chocolat avec chant PVC 2 mm

1/20	 SCHALCK MENUISERIE & AGENCEMENT	DESSINATEUR Thomas A.	P	
		14/02/2017		
	ETS KNOLL			
A3	Placard coulissant B			
				1/1

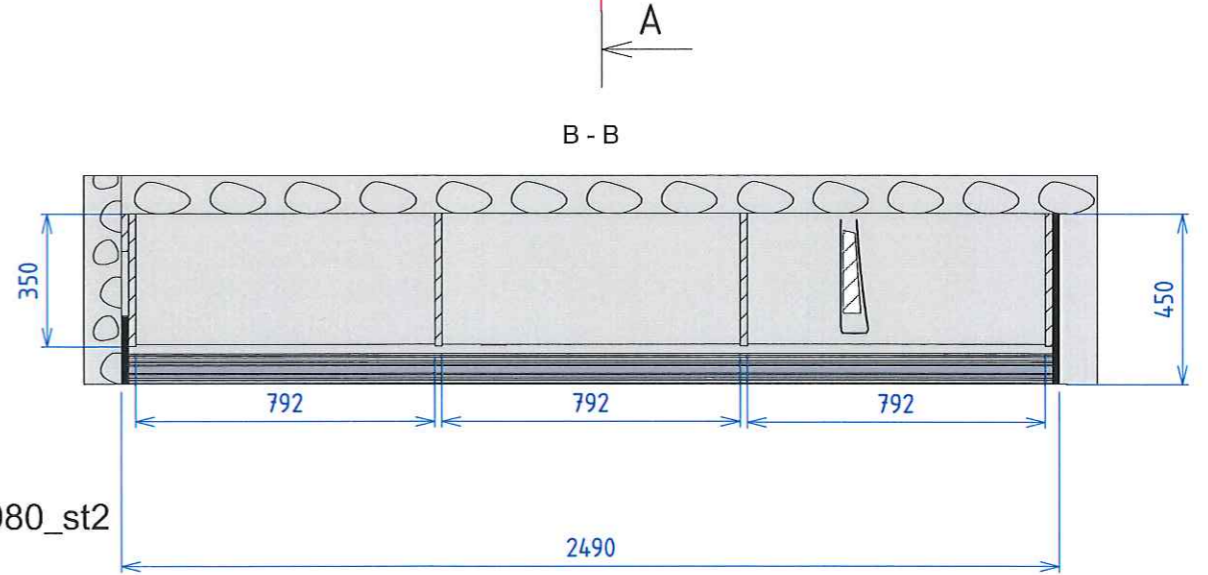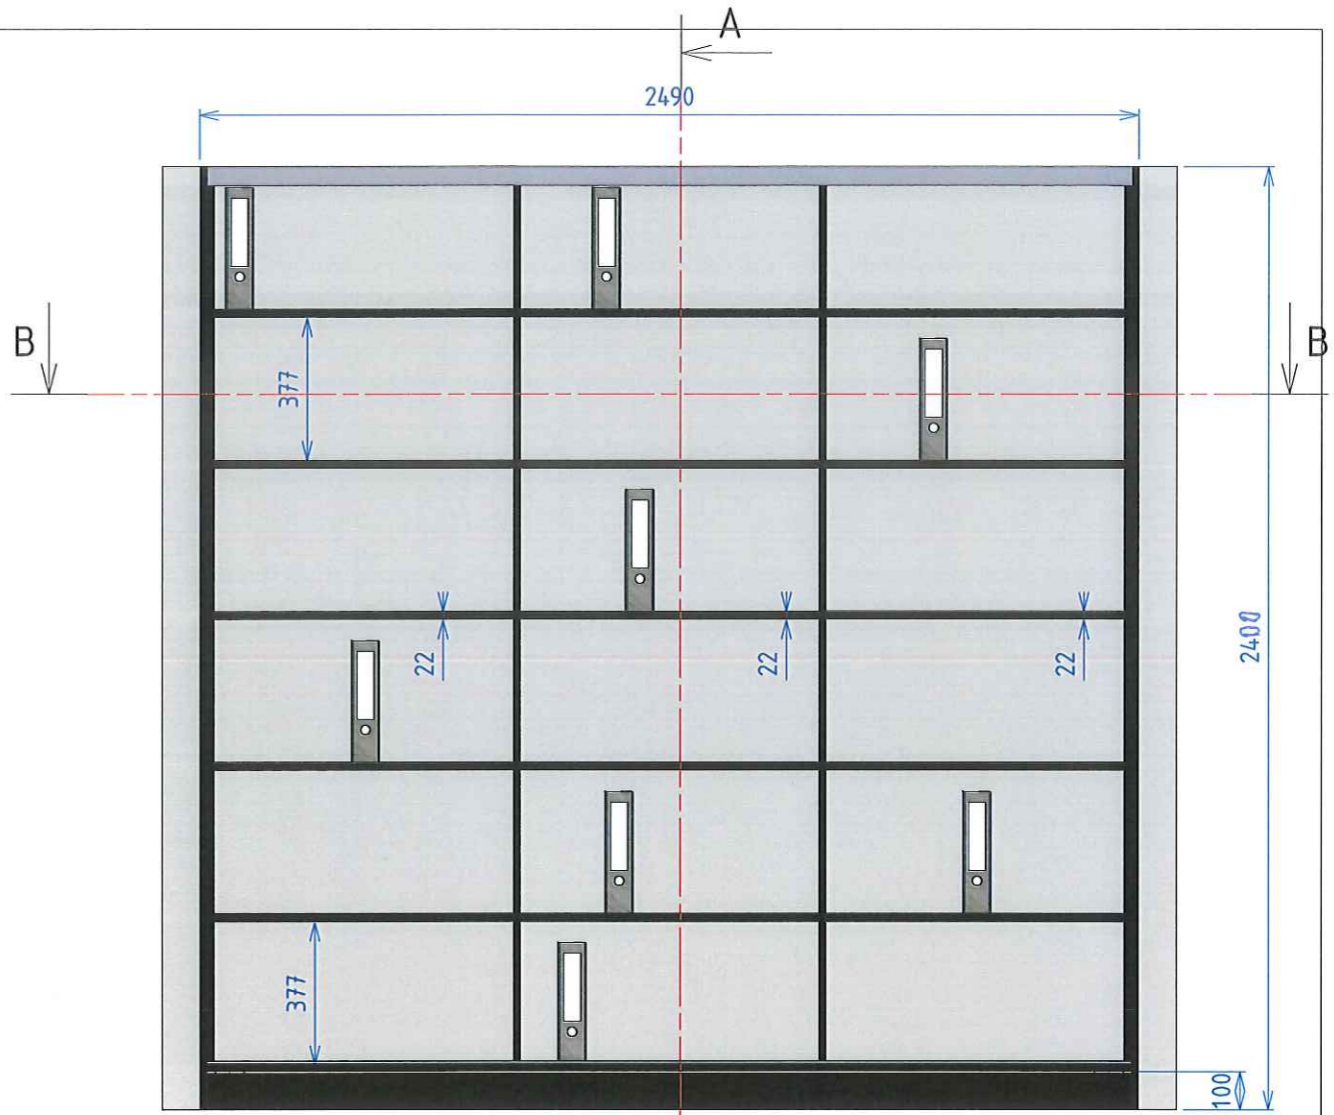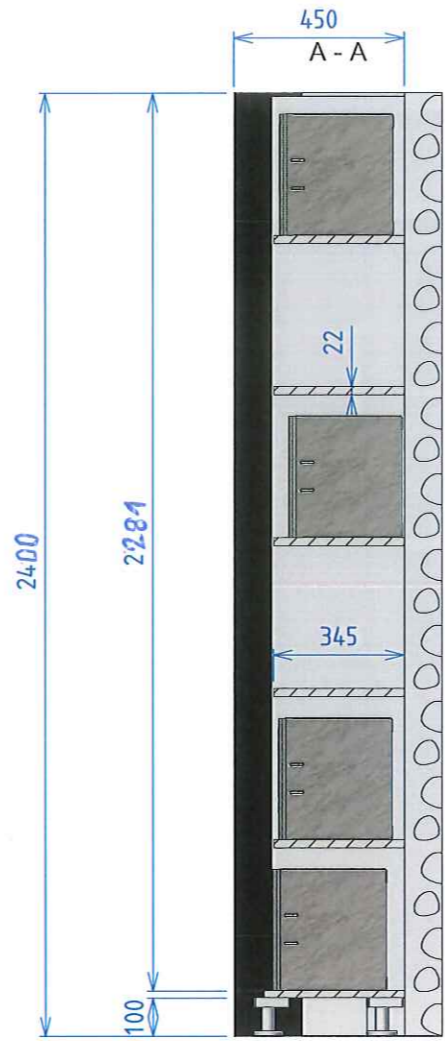

Coulidoor: 3 vantaux avec profil diamant Agrent
Chêne chocolat

- Egger : Mélaminé Blanc kaolin W980_st2
- Coulidoor : Chêne chocolat avec chant PVC 2 mm



1/20	SCHALCK MENUISERIE & AGENCEMENT	DESSINATEUR		
		Thomas A.	P	
		14/02/2017		
ETS KNOLL				
A3	Placard coulissant A			
				1/1




1:25

Placard B et meuble FAX

2/2

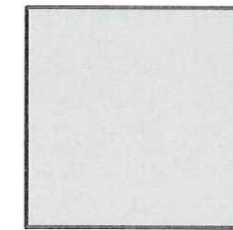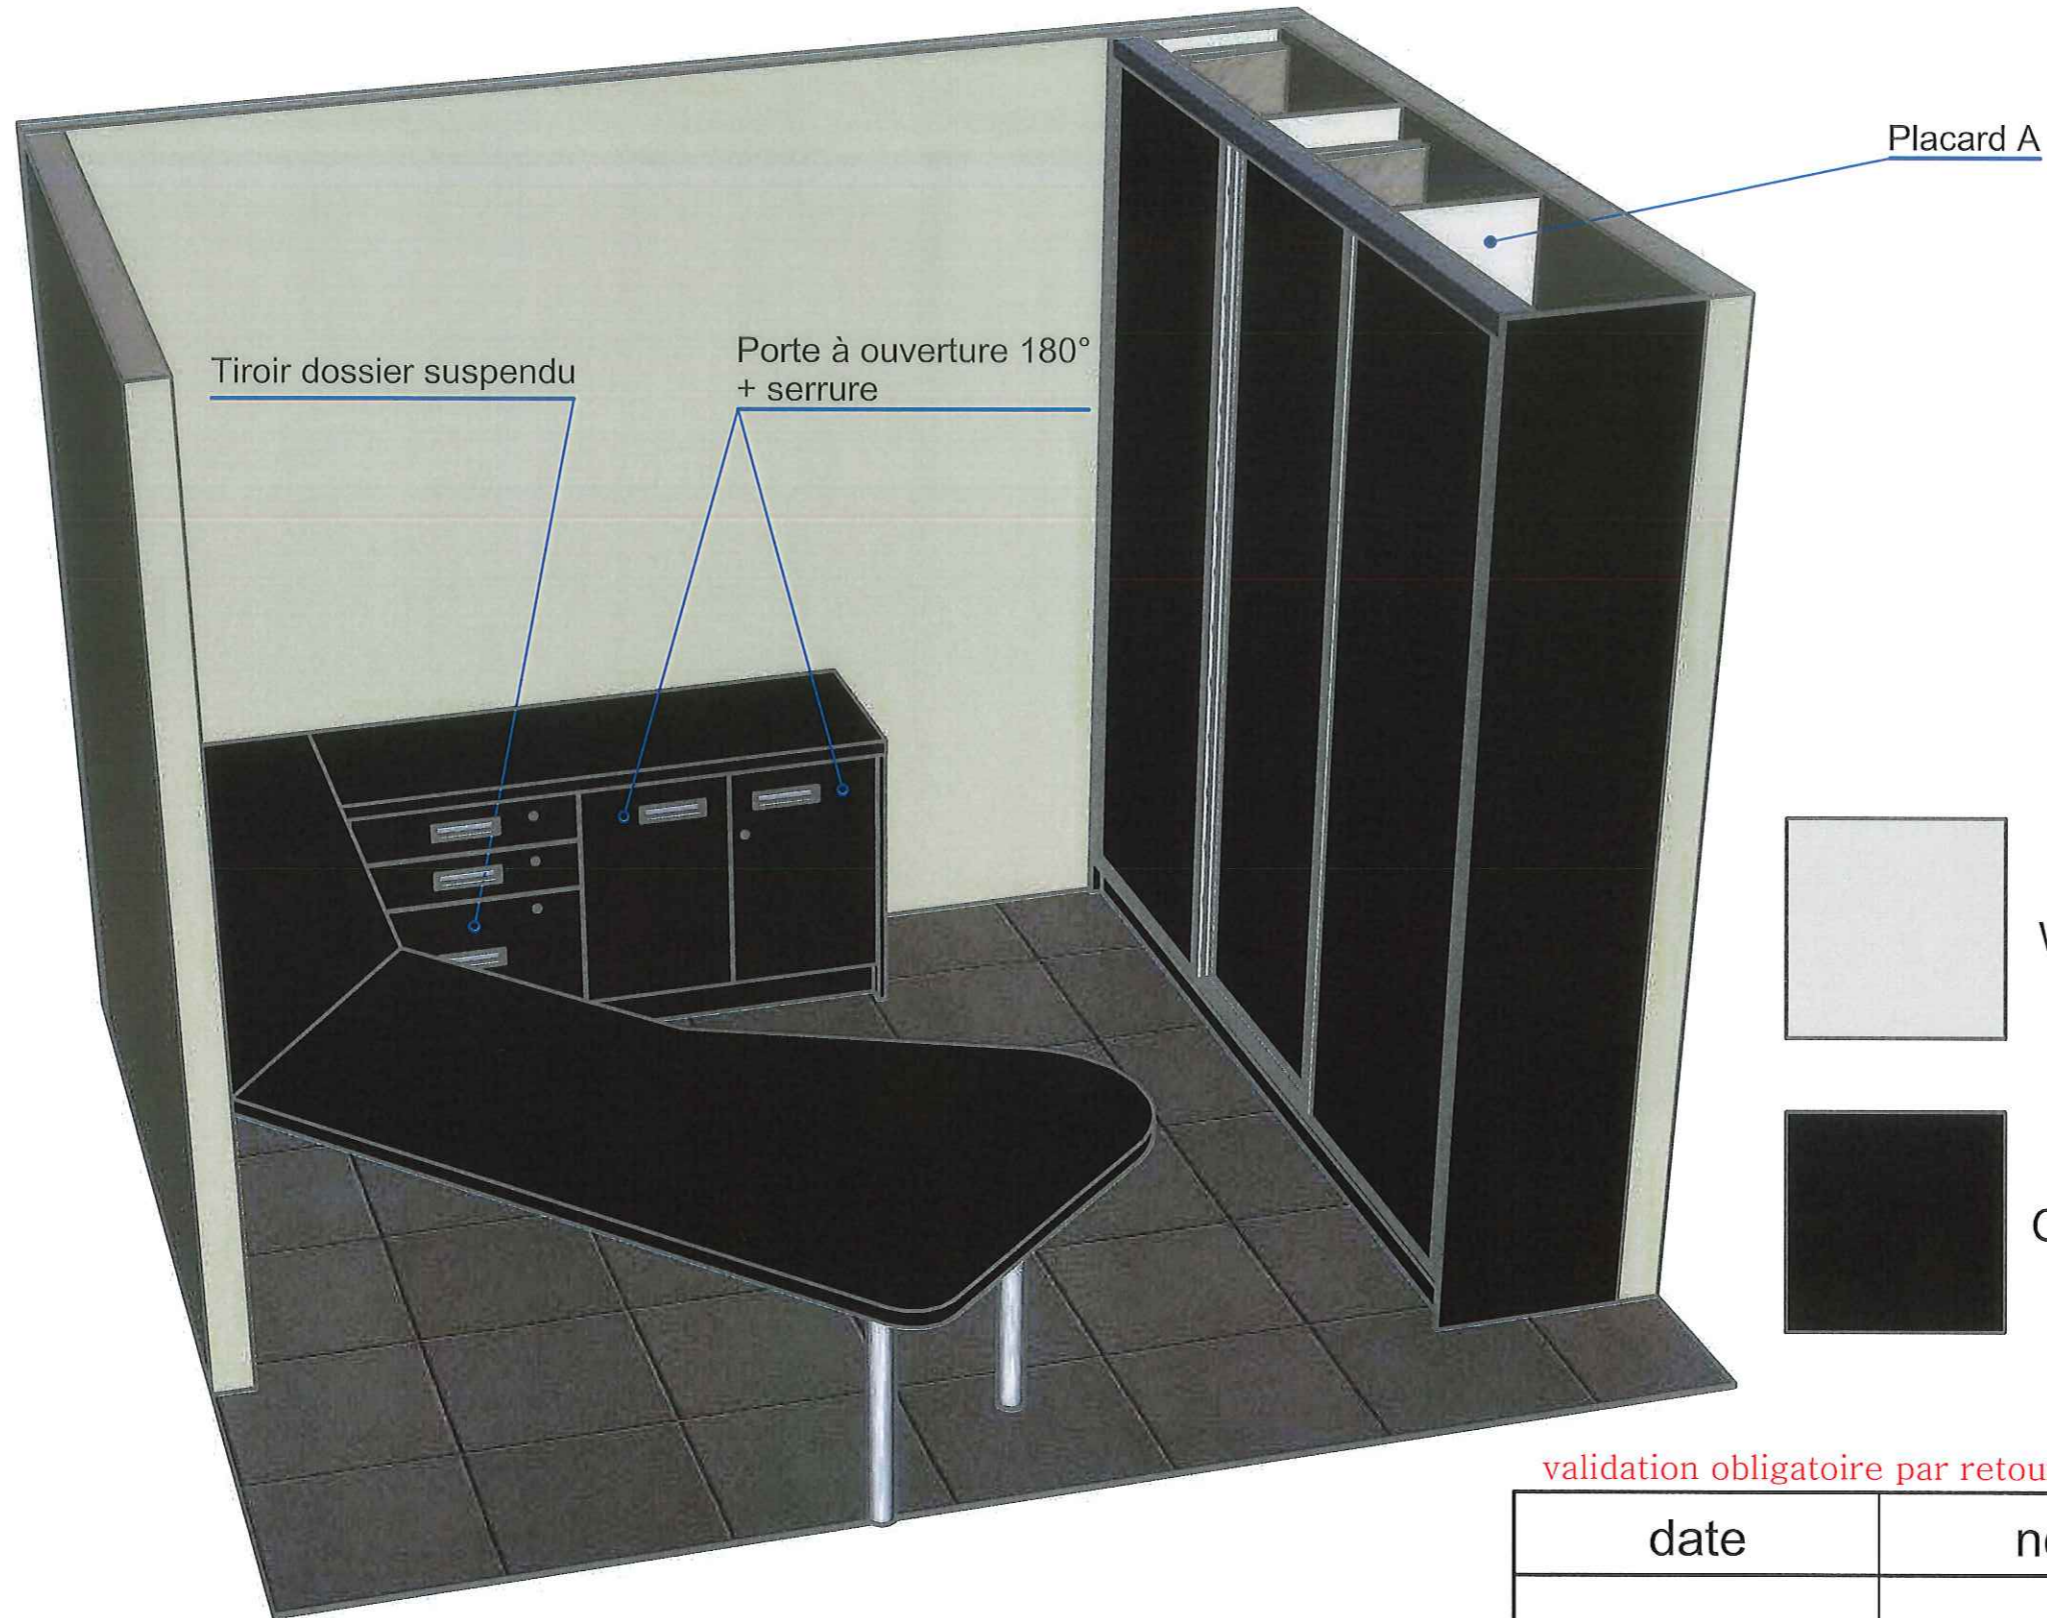


W980 ST2 Blanc kaolin

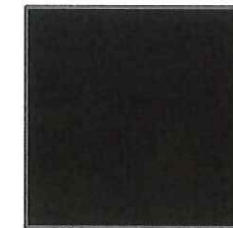

Coulidoor : Chêne chocolat
+ chant pvc

validation obligatoire par retour signé avant mise en production

date	nom	signature
-	-	-
1:25	SCHALCK MENUISERIE & AGENCEMENT	DESSINATEUR Thomas A.
		P 16/02/2017
	ETS KNOLL	
A3	Pacard A et bureau Comptable	
		1/3

